
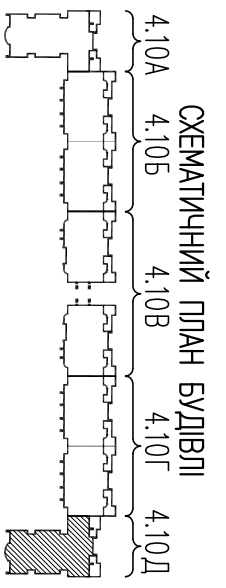
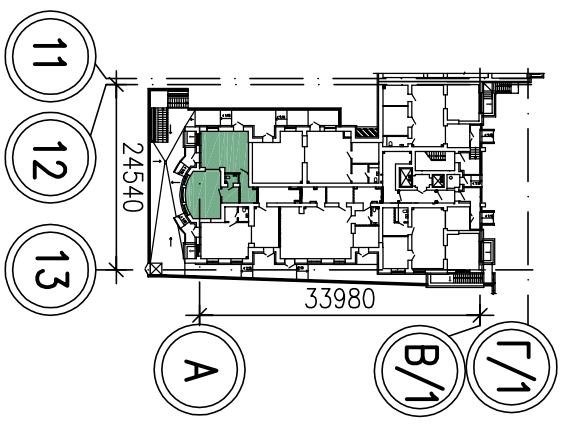


Інв. N ориз.	Пігнус і дата	Зам. інв. N

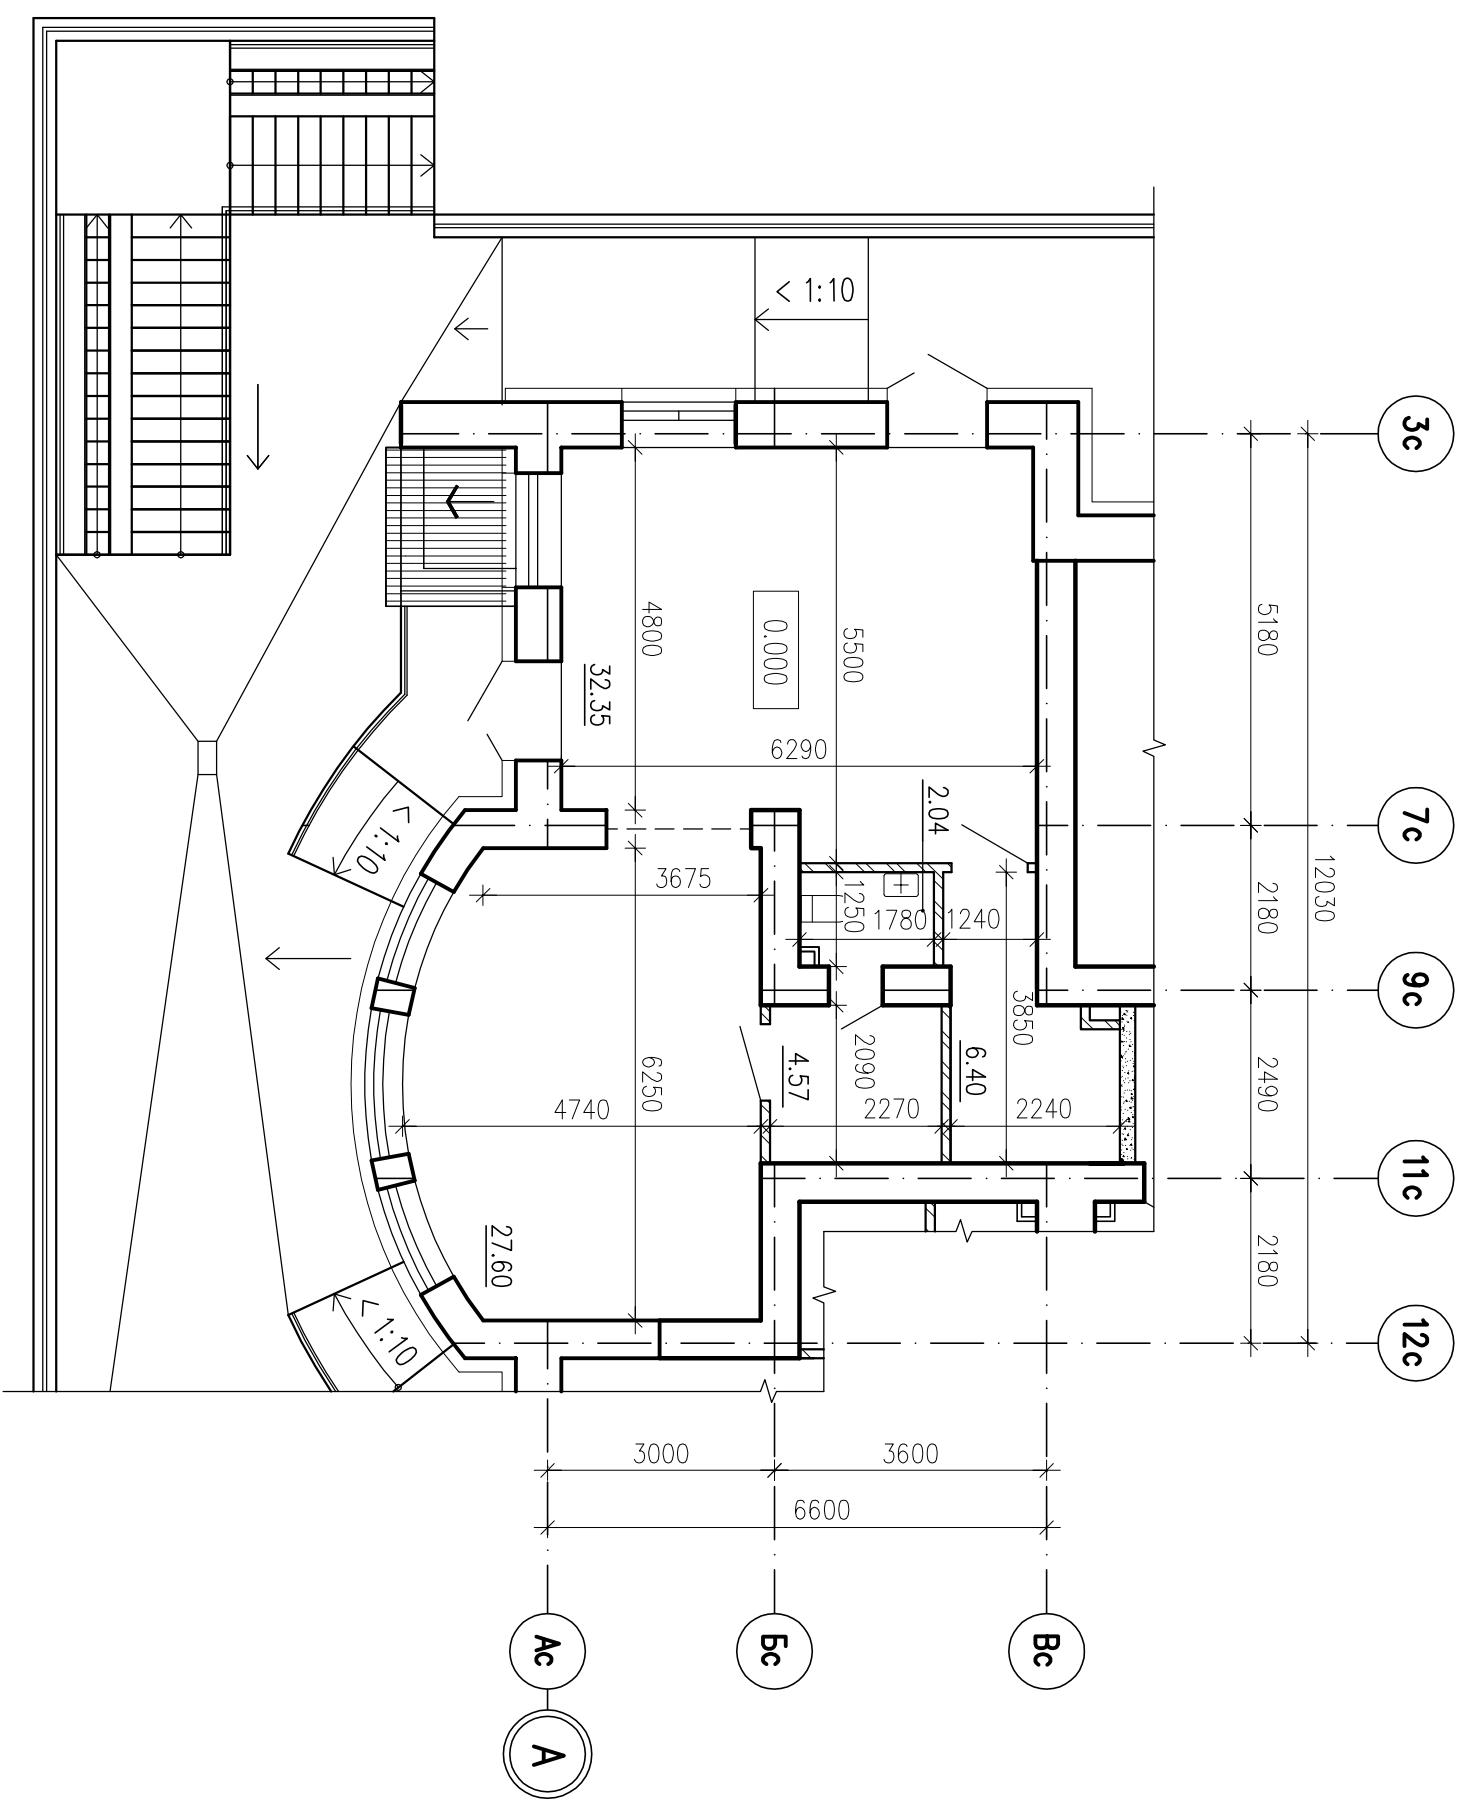

Площа магазину промислових товарів N22 – 72.96 м²

15283.2 – 4.10г		Нове будівництво багатоповислового житлового будинку з вбудовано-пробудованими магазинами по вул. Лобановського, 30 в с. Чайки Бучанського району Київської області	
Змін. Кіл.уч	Архш	Прок	Дата
ГАП	Пульман		
Перейрив	Пульман		
Розробив	Пульман		
Розробив	Савенко		
Н. контр.	Пульман		
Магазин промислових товарів N22		ДП "УКРНДЦІВІЛББУД"	
		м. Київ	
		Сторія	Аркуш
		ТЕП	16
		Аркуші	