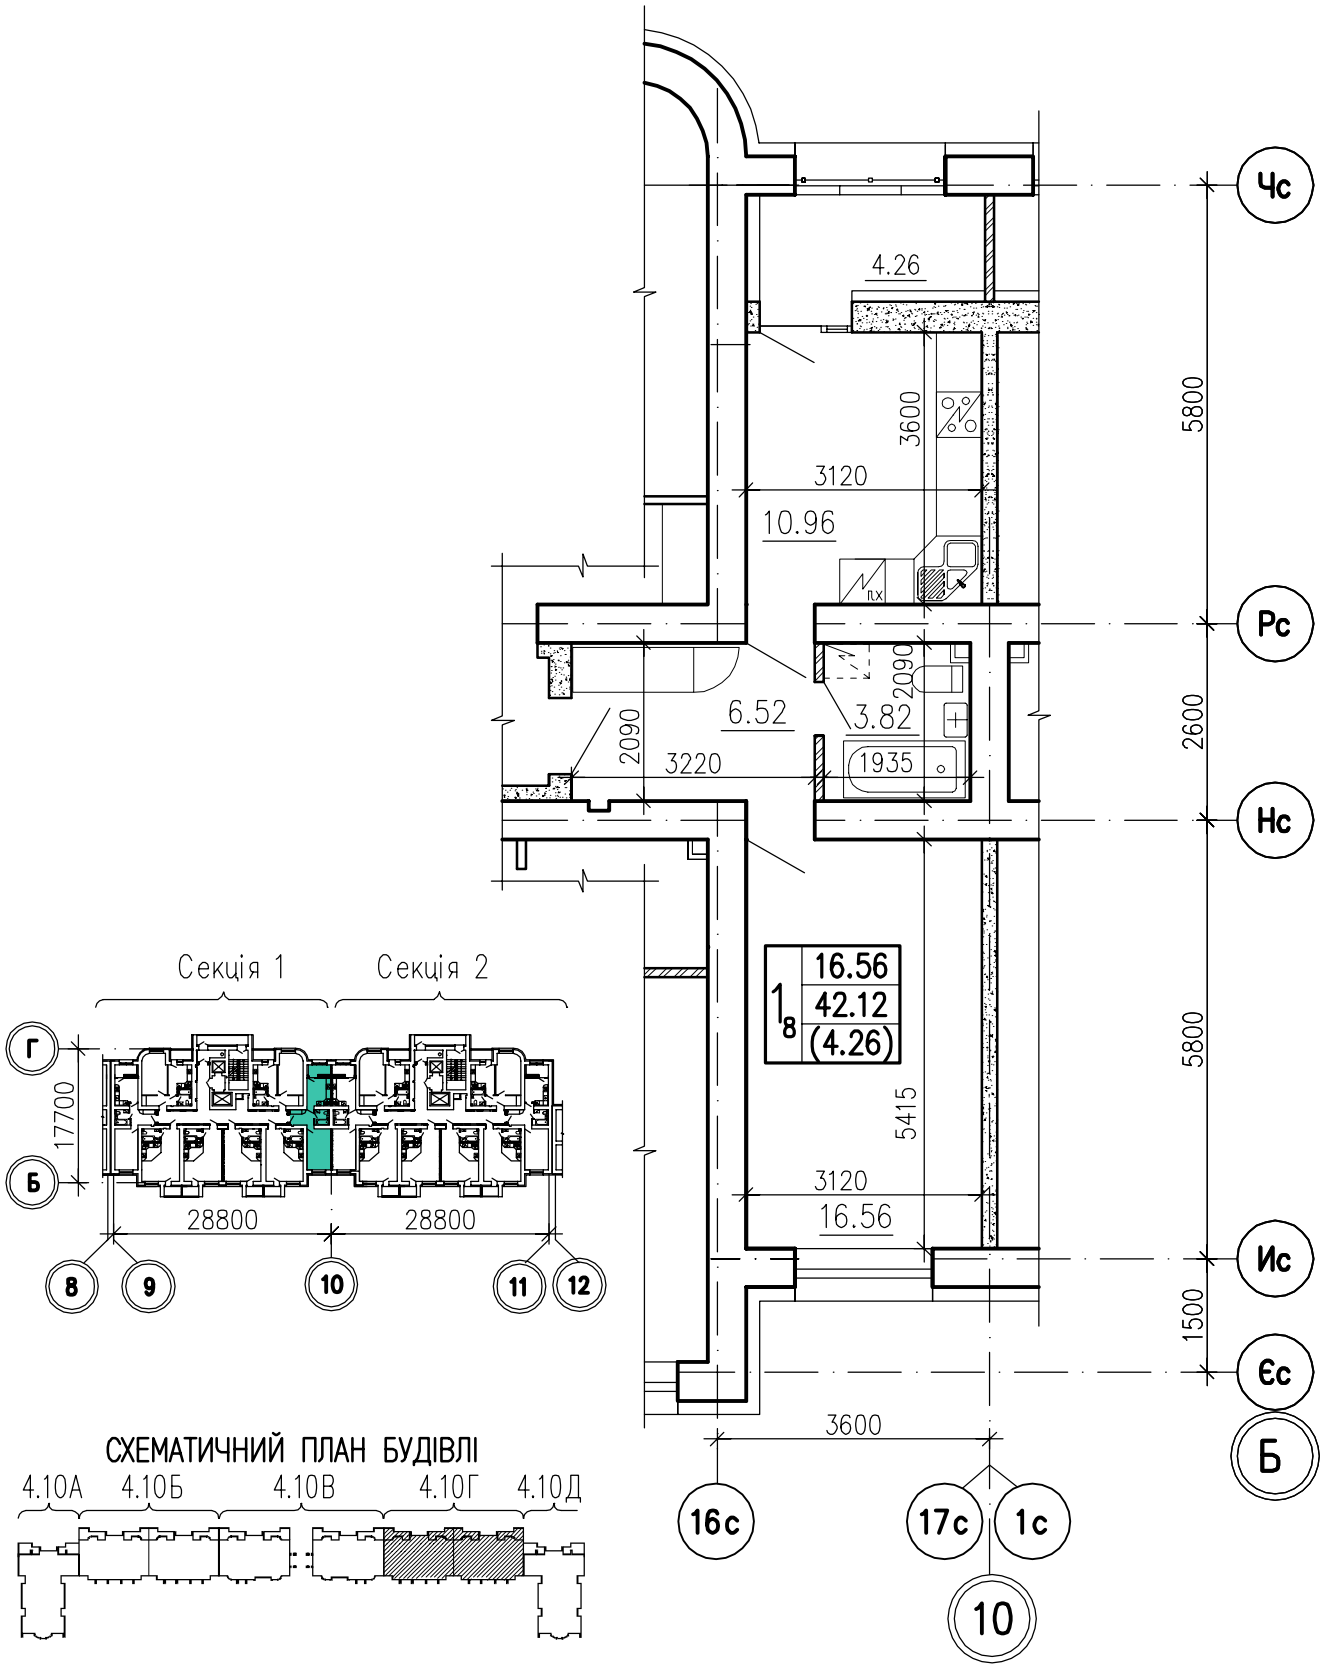

Змін.	Кіл.уч	Аркуш	N док.	Підпис	Дата
ГАП		Пульман			
Перевірив		Пульман			
Розробив		Пульман			
Розробив		Дзюбинська			
Н. контр.		Пульман			

15283.1 – 4.10г

Нове будівництво багатоповерхового житлового будинку з вбудовано–прибудованими магазинами по вул. Лобановського, 30 в с. Чайки Києво–Святошинського району Київської області

Стадія	Аркуш	Аркушів
ТЕП	12	

І черга будівництва, VI пусковий комплекс 190–квартирний житловий будинок по вул. Лобановського, 30г

Секція 1. Тип квартир 1_8.
(N 9,24,40,56,72,88,104,120,136,152,168,184)

ДП "УКРНДПІЦИВІЛЬБУД"
м. Київ

Зам. інв. N

Підпис і дата

Інв. N ориг.