



Інв. N ориз.	Пігнус і дата	Зам. інв. N

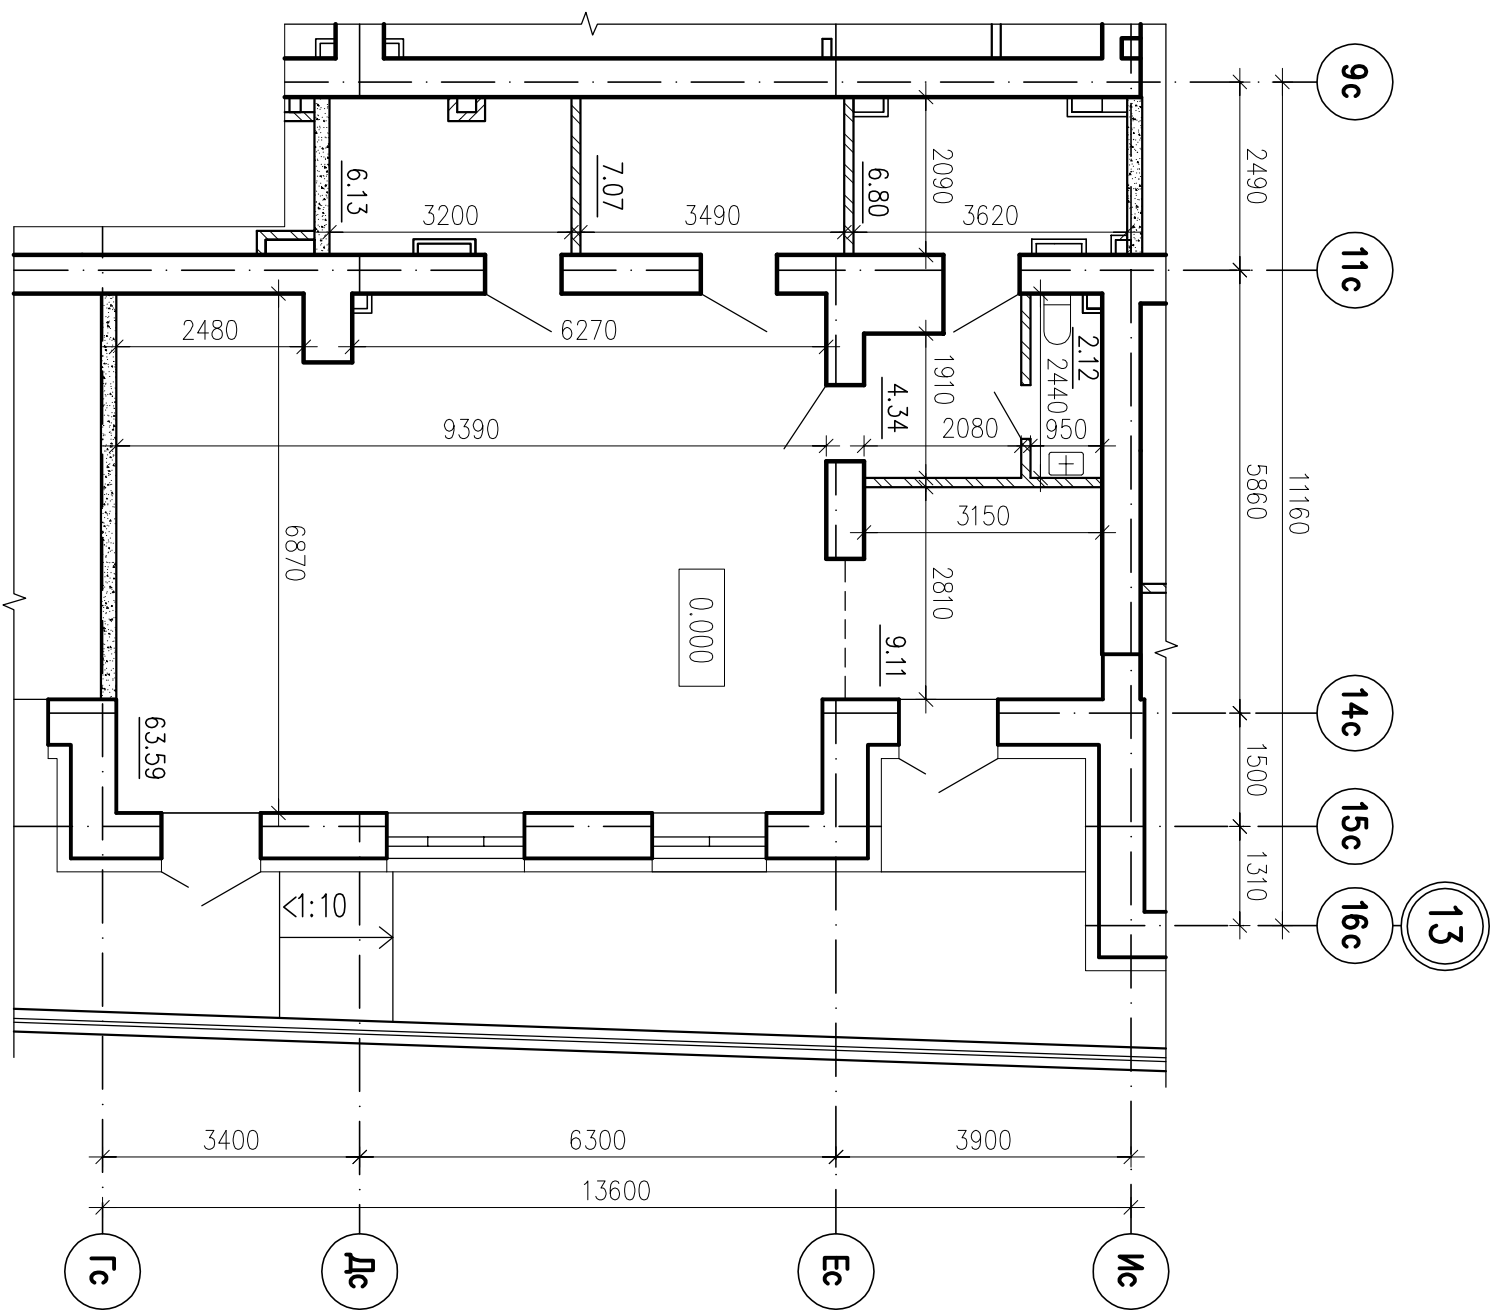

Площа магазину промислових товарів N20 – 99.16 м²

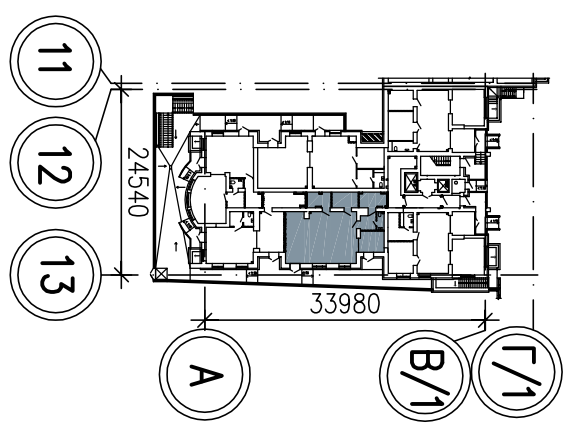

СХЕМАТИЧНИЙ ПЛАН БУДІВЛІ
4.10А 4.10Б 4.10В 4.10Г 4.10Д

15283.2 – 4.10г		Нове будівництво багатоповислового житлового будинку з будовано-пробудованими магазинами по вул. Лобановського, 30 в с. Чайки Бучанського району Київської області	
Змін. Кіл.уч	Архш	Прок	Дата
ГАП	Пульман		
Перебірив	Пульман		
Розробив	Пульман		
Розробив	Савенко		
Н. контр.	Пульман		
Магазин промислових товарів N20		ДП "УКРНДЦІВІЛБУД" м. Київ	