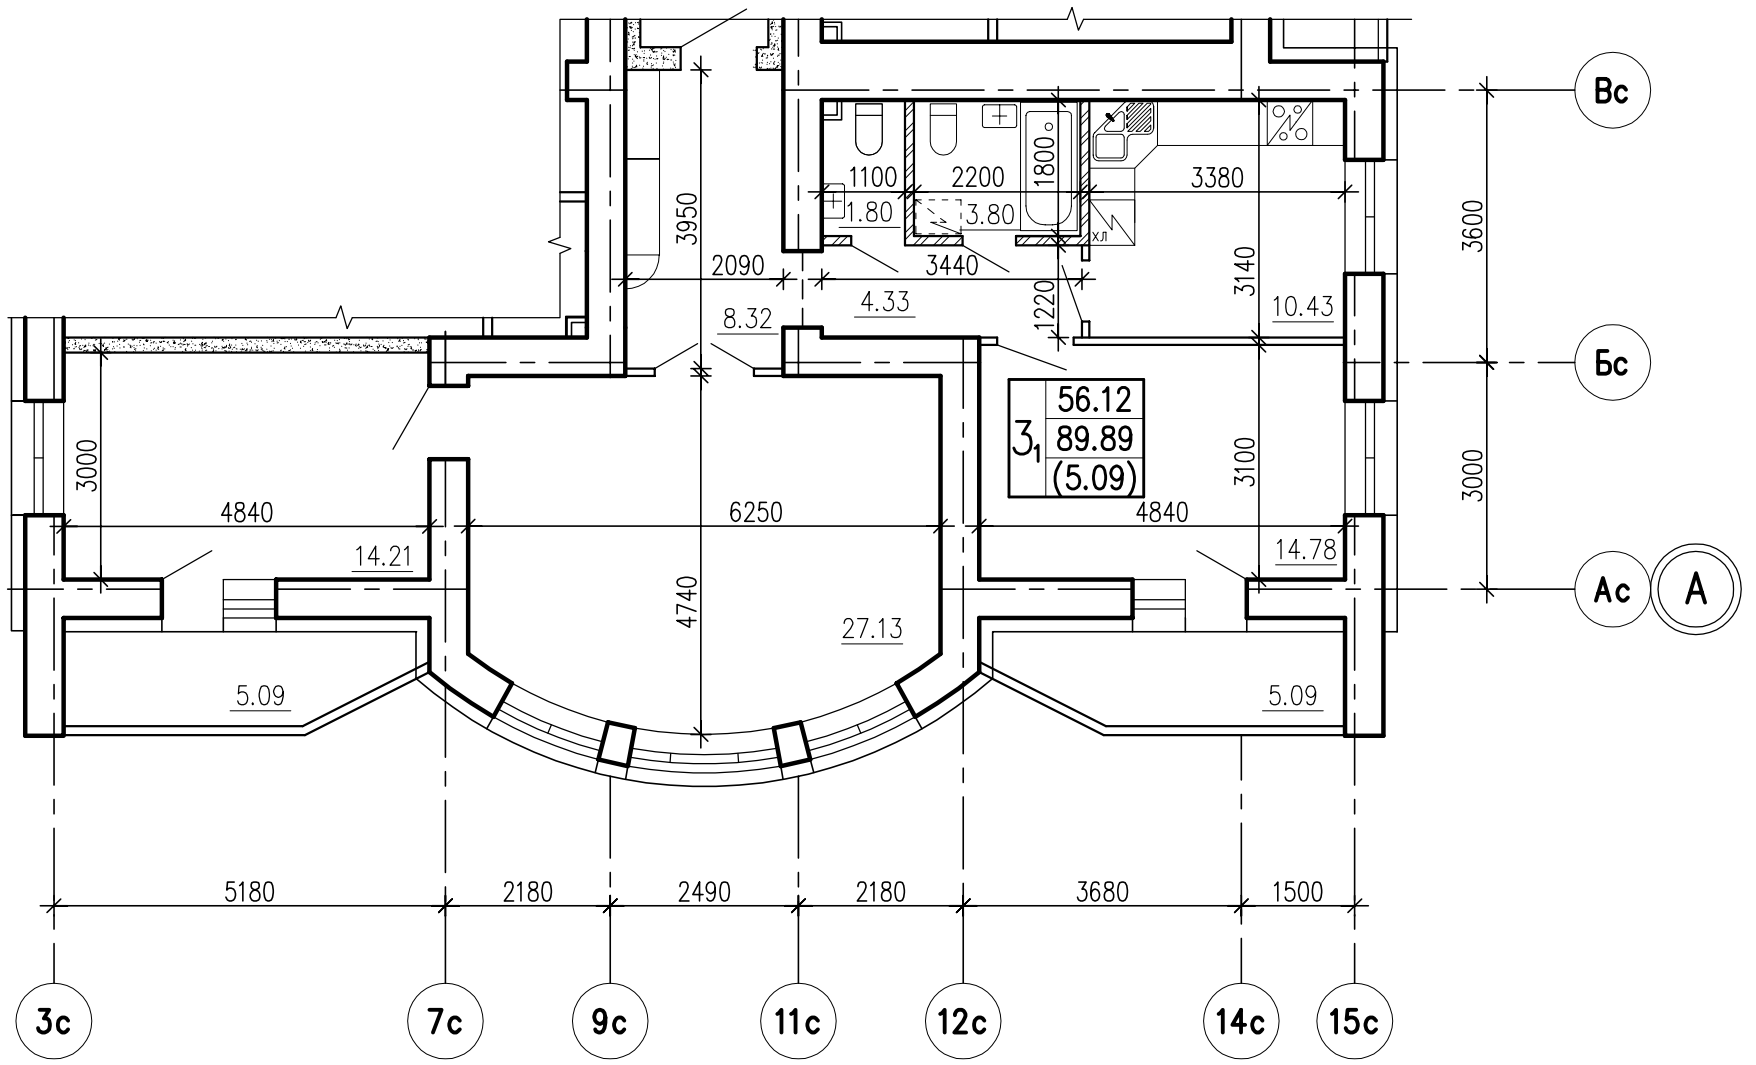

СХЕМАТИЧНИЙ ПЛАН БУДІВЛІ

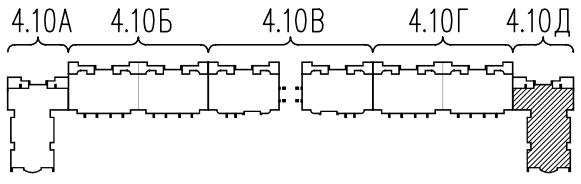

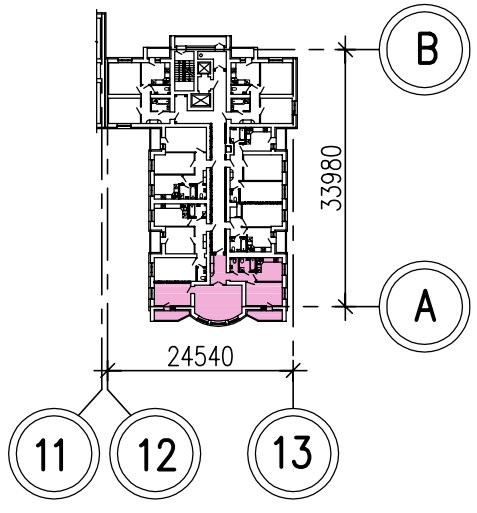

						15283.1 – 4.10g
						Нове будівництво багатоповерхового житлового будинку з вбудовано–прибудованими магазинами по вул. Лобановського, 30 в с. Чайки Києво–Святошинського району Київської області
Змін.	Кіл.уч	Аркуш	N док.	Підпис	Дата	
ГАП		Пульман				І черга будівництва, VI пусковий комплекс 84–квартирний житловий будинок по вул. Лобановського, 30g
Перевірив		Пульман				
Розробив		Пульман				
Розробив		Савенко				
Н. контр.		Пульман				

Стадія	Аркуш	Аркушів
ТЕП	8	

Тип квартир 3_1.
(N 4,11,18,25,32,39,46,53,60,67,74,81)

ДП "УКРНДПІЦИВІЛЬБУД"
м. Київ

Зам. інв. N

Підпис і дата

Інв. N ориг.