

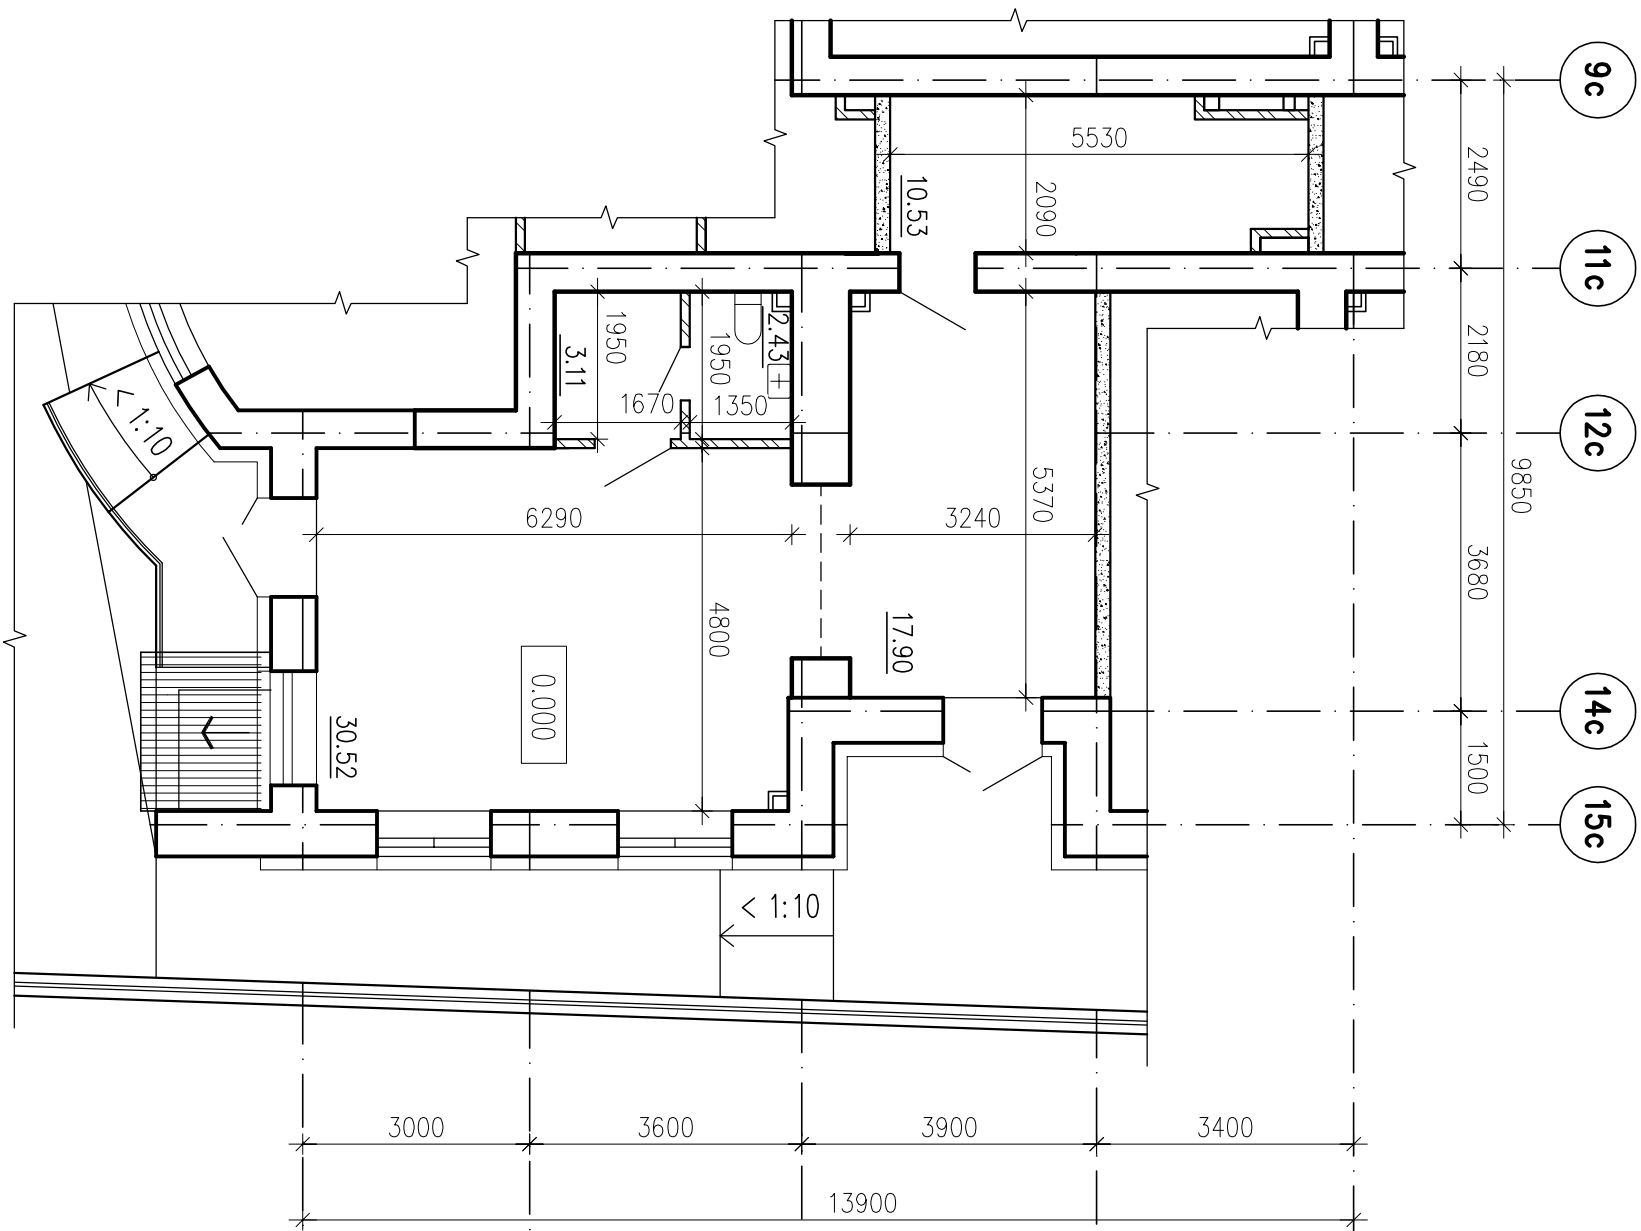


Інв. N ориз.	Пігнус і дата	Зам. інв. N

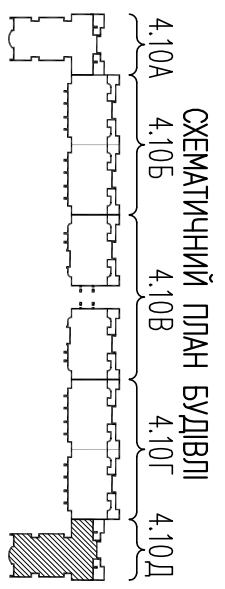

Площа магазину промислових товарів N21 – 64.49 м²

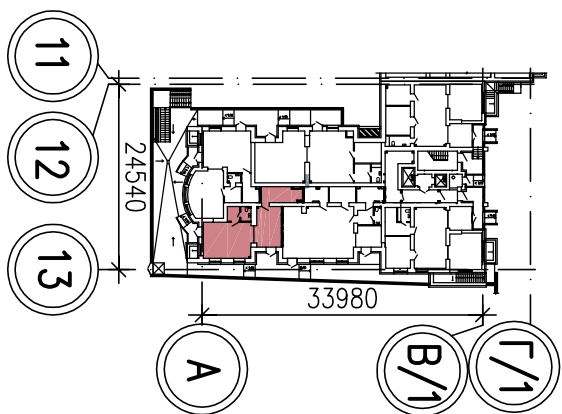

15283.2 – 4.10g

						Нове будівництво багатопверхового житлового будинку з вбудовано-пробудованими магазинами по вул. Лобановського, 30 в с. Чайки Бучанського району Київської області	I черга будівництва, VI пусковий комплекс 84-квартирний житловий будинок по вул. Лобановського, 30g	Змін. Кіл.уч	Архш	Прок	Пігнус	Дата	
									ГАП	Пульман			
									Перейрив	Пульман			
									Розробив	Пульман			
									Розробив	Савенко			
Н. контр.	Пульман					Магазин промислових товарів N21	ДП "УКРНДЦІВІЛБУД" м. Київ						