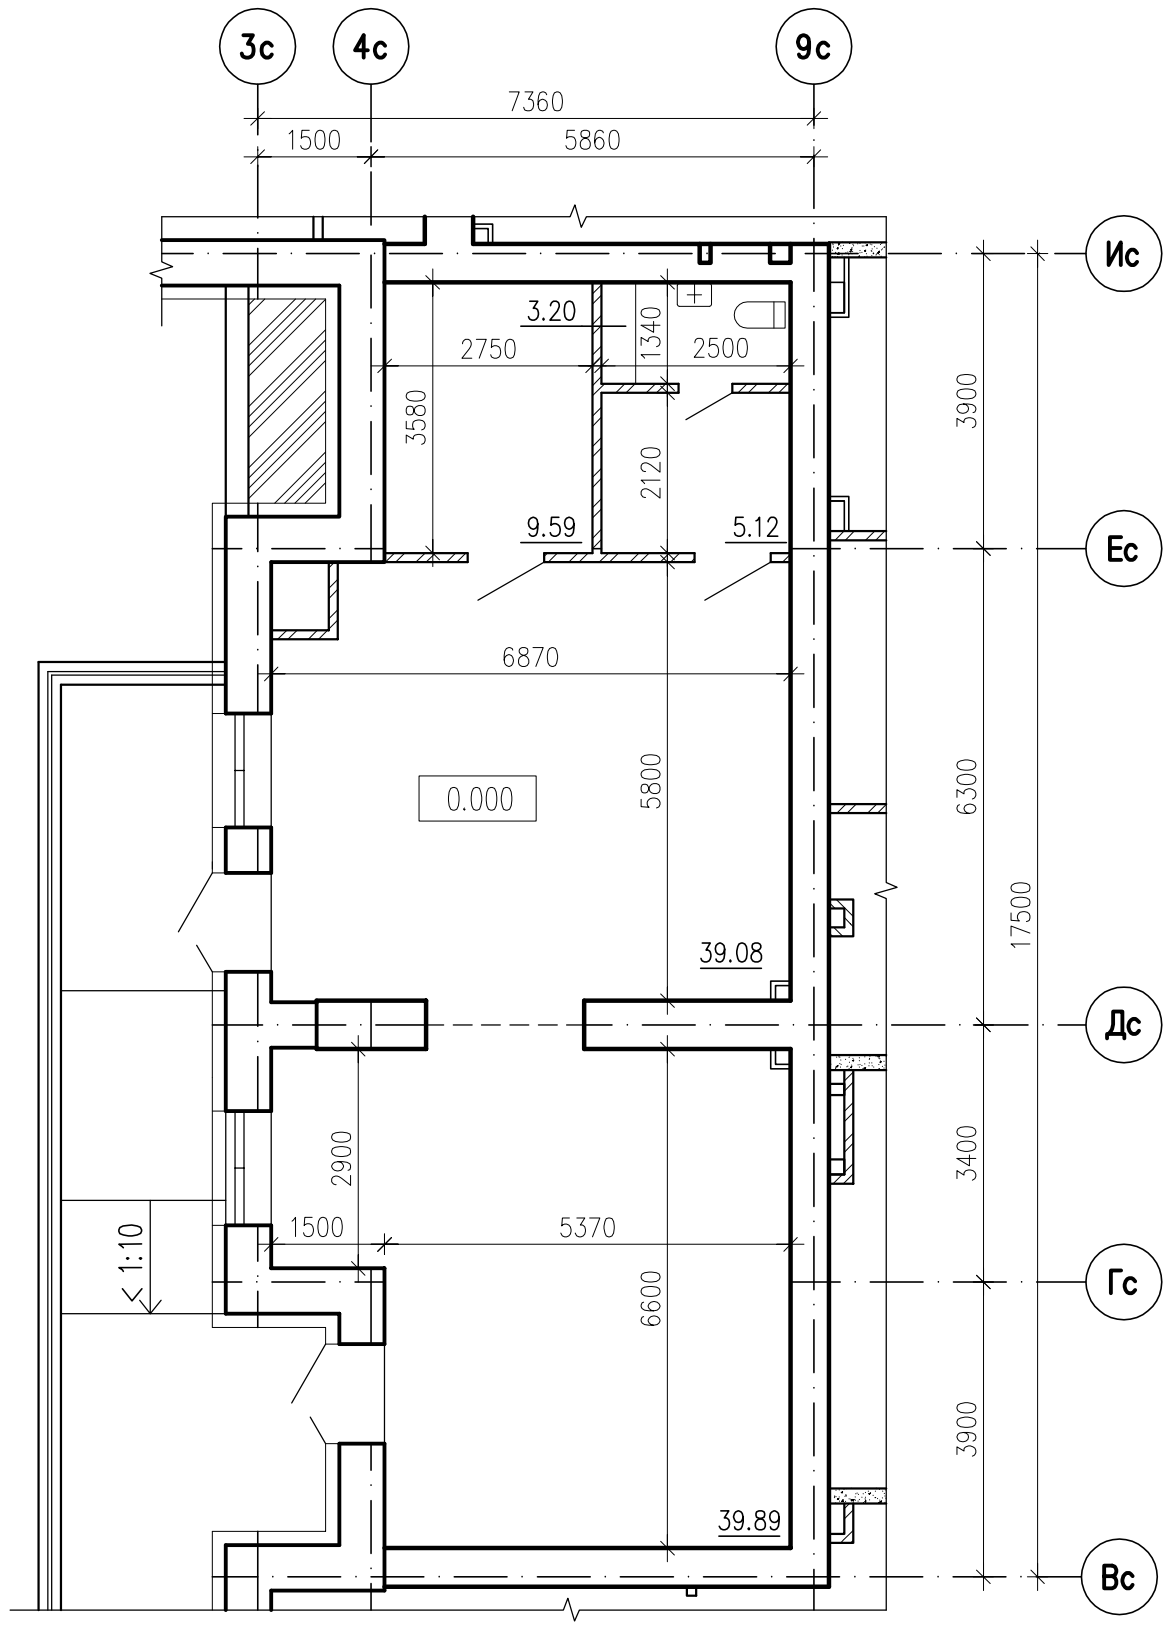

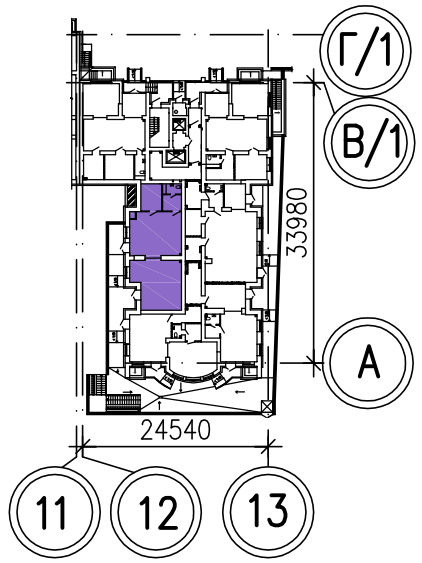

СХЕМАТИЧНИЙ ПЛАН БУДІВЛІ

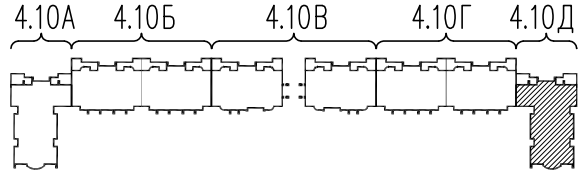

Площа магазину промислових товарів N23 – 96.88 м²

						15283.2 – 4.10g
						Нове будівництво багатоповерхового житлового будинку з вбудовано–прибудованими магазинами по вул. Лобановського, 30 в с. Чайки Бучанського району Київської області
Змін.	Кіл.уч	Аркуш	N док.	Підпис	Дата	
ГАП		Пульман				І черга будівництва, VI пусковий комплекс 84–квартирний житловий будинок по вул. Лобановського, 30g
Перевірив		Пульман				
Розробив		Пульман				
Розробив		Савенко				Магазин промислових товарів N23
Н. контр.		Пульман				

Стадія	Аркуш	Аркушів
ТЕП	17	

ДП "УКРНДПІЦИВІЛЬБУД" м. Київ

Зам. інв. N

Підпис і дата

Інв. N ориг.